



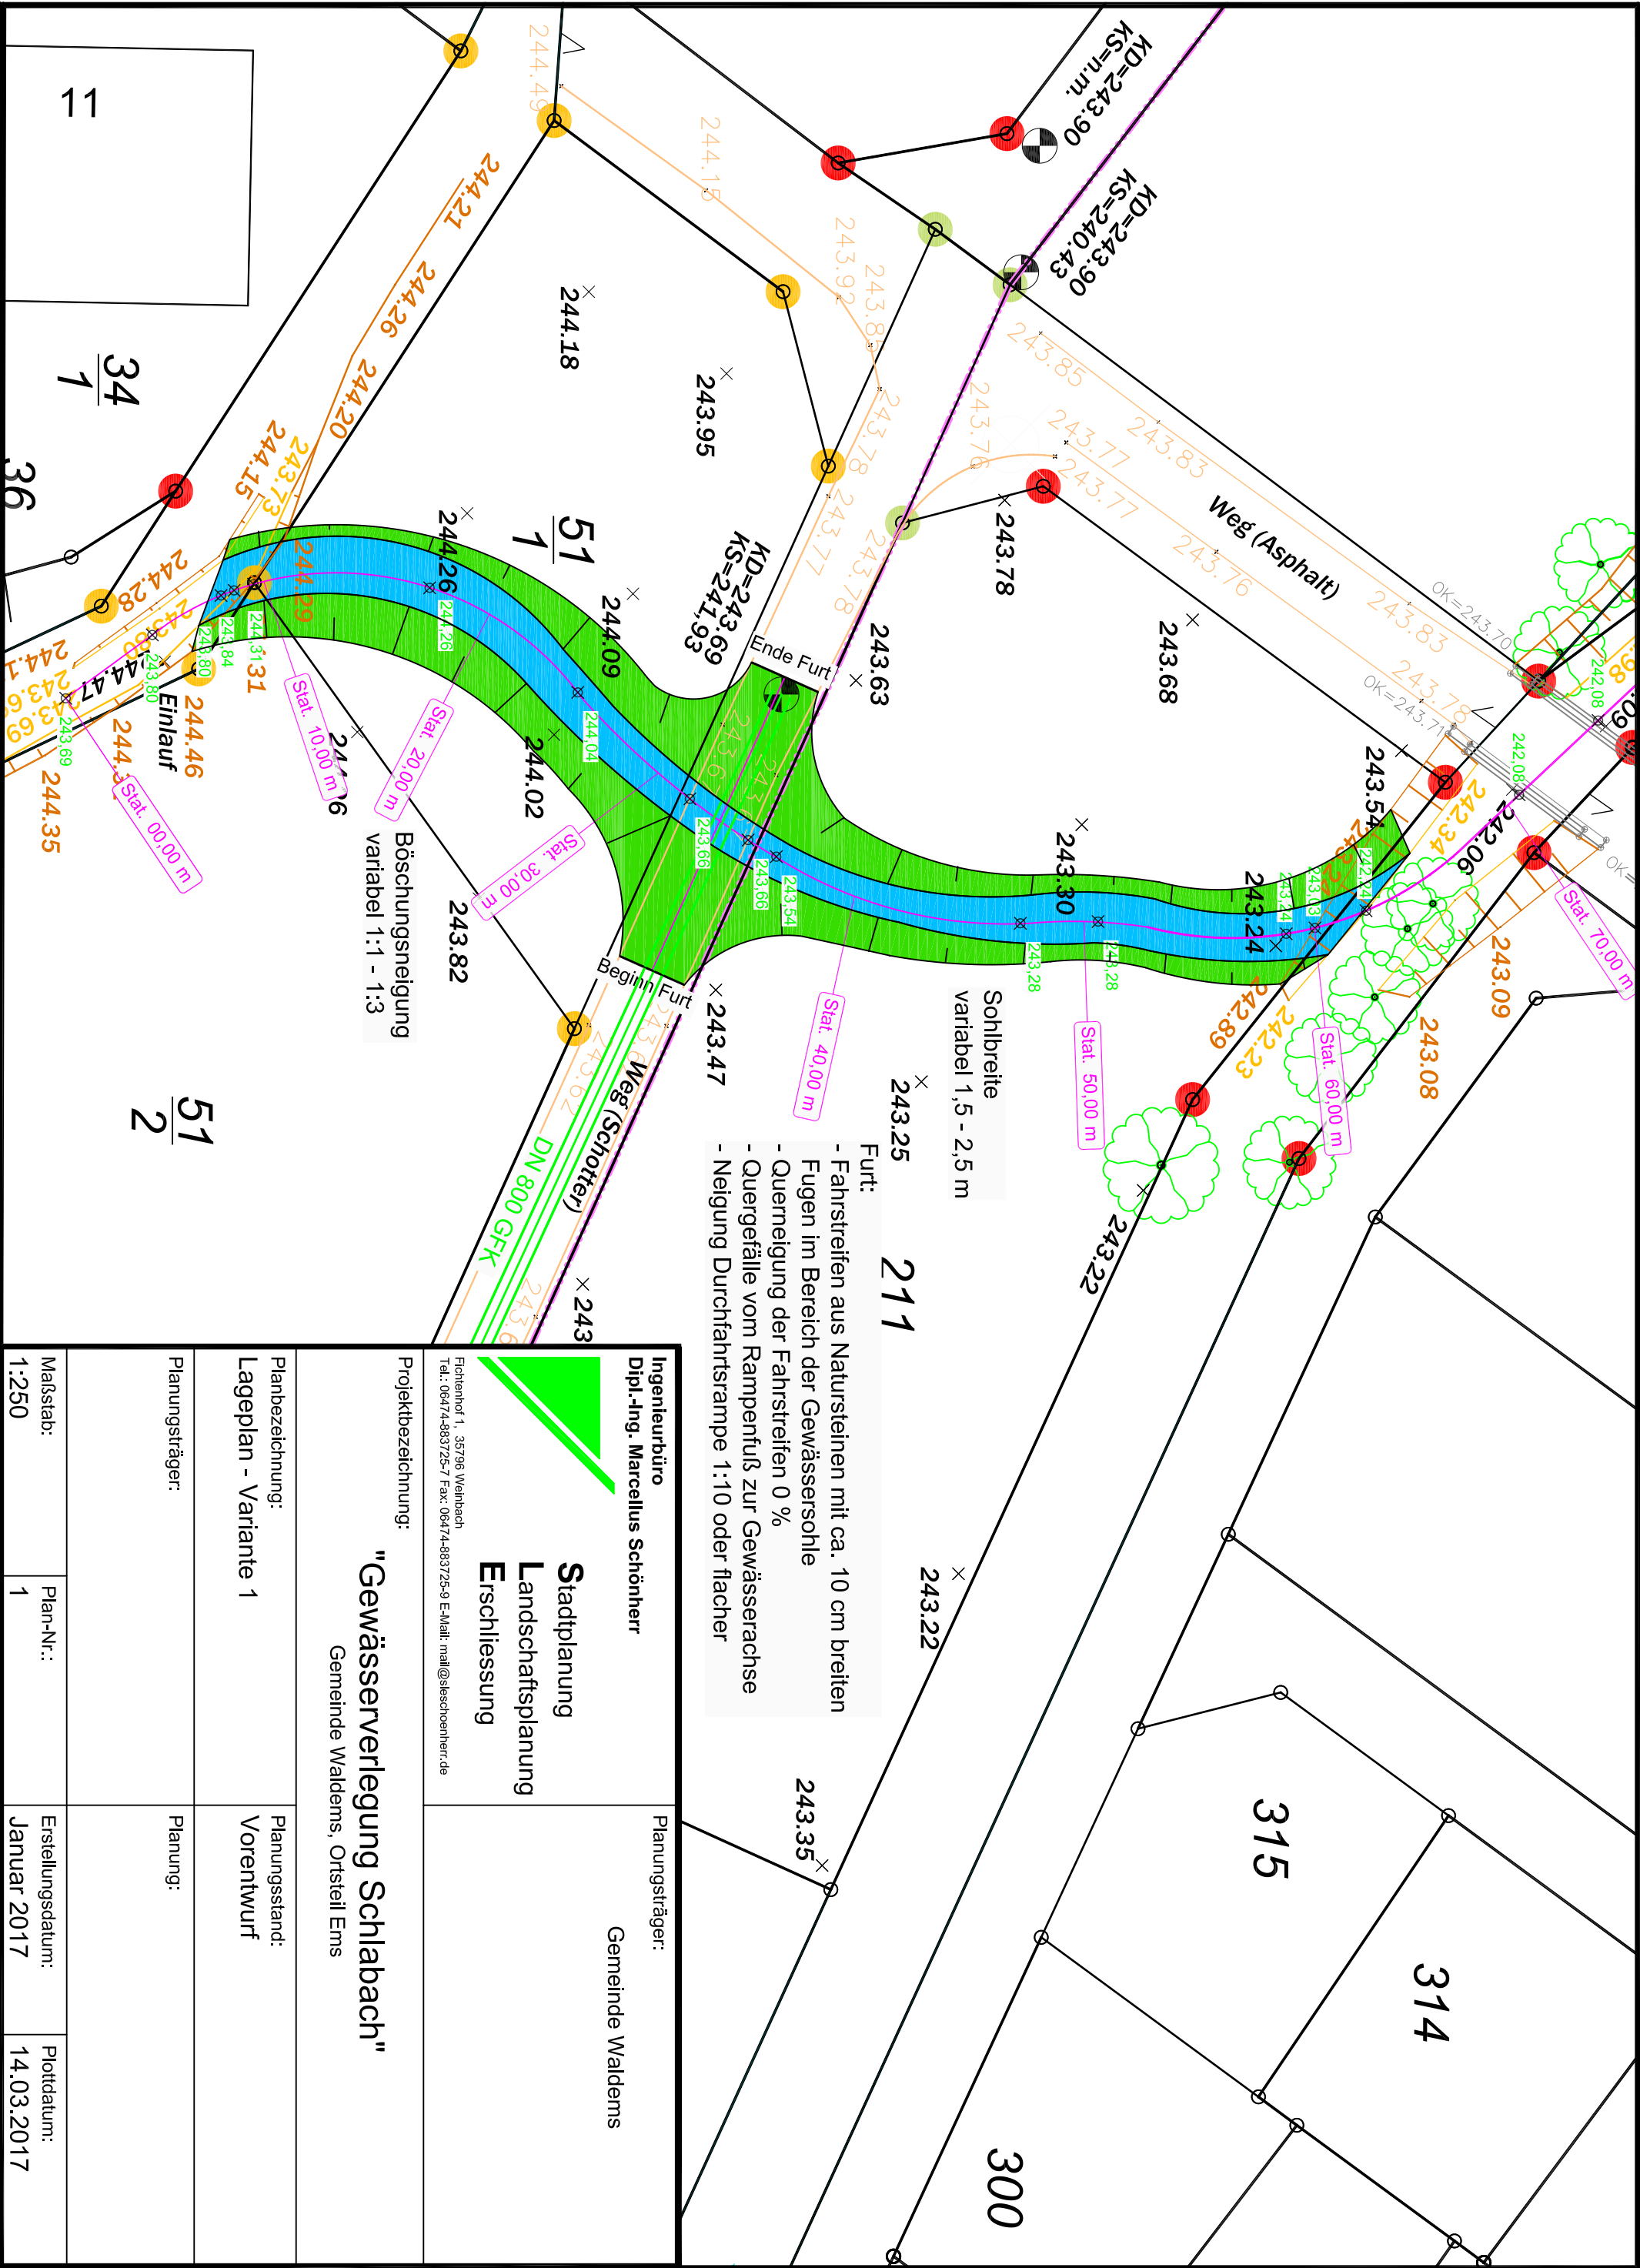

- Furt:
- Fahrstreifen aus Natursteinen mit ca. 10 cm breiten Fugen im Bereich der Gewässersohle
 - Querneigung der Fahrstreifen 0 %
 - Quergefälle vom Rampenfuß zur Gewässerachse
 - Neigung Durchfahrtsrampe 1:10 oder flacher

 Ingenieurbüro Dipl.-Ing. Marcelus Schönherr		Planungsträger: Gemeinde Waldems	
Fichtenhof 1, 35796 Weimbach Tel.: 06474-883725-7 Fax: 06474-883725-9 E-Mail: mail@steschoenherr.de			
Projektbezeichnung: "Gewässerverlegung Schlabbach" Gemeinde Waldems, Ortsteil Ems			
Planbezeichnung: Lageplan - Variante 1			
Planungsträger:		Planung:	
Maßstab: 1:250	Plan-Nr.: 1	Erstellungsdatum: Januar 2017	Plottdatum: 14.03.2017

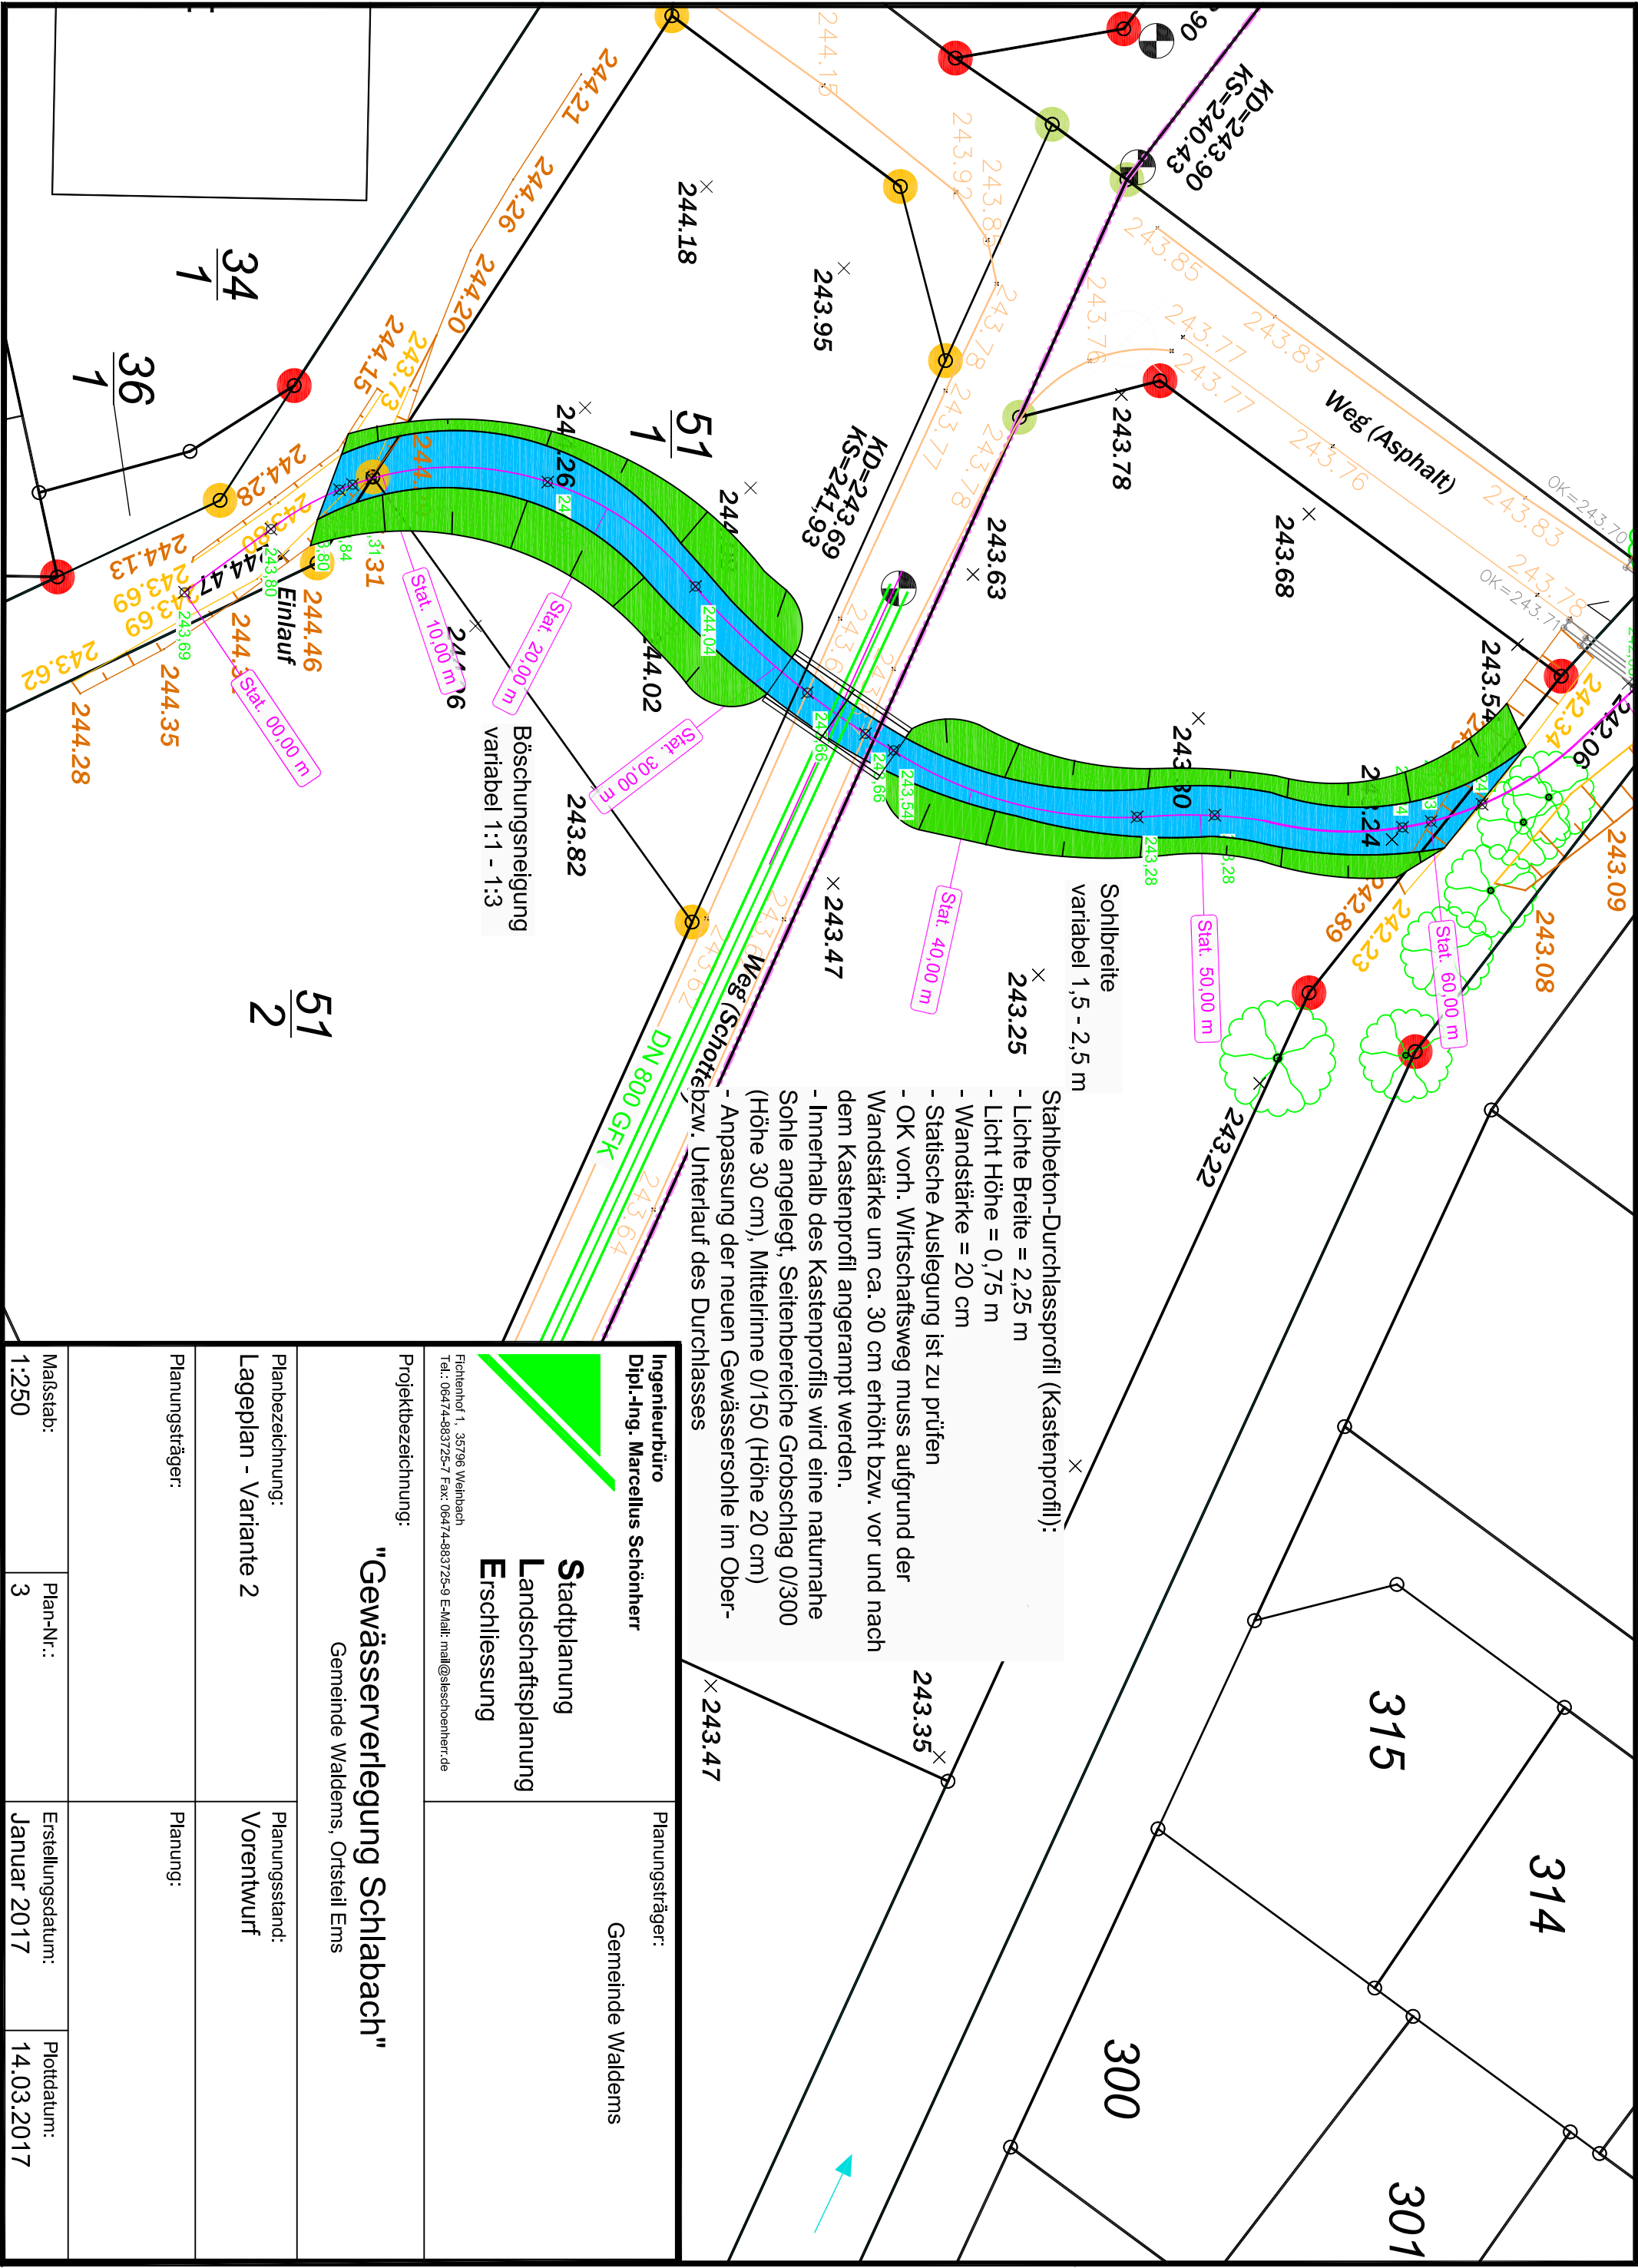

		Planungsträger: Gemeinde Waldems			
Ingenieurbüro Dipl.-Ing. Marcellus Schönherr Fichtenhof 1, 35796 Weimbach Tel.: 06474-883725-7 Fax: 06474-883725-9 E-Mail: mail@steschoenherr.de					
Projektbezeichnung: "Gewässerverlegung Schlabbach" Gemeinde Waldems, Ortsteil Ems					
Planbezeichnung: Lageplan - Variante 2				Planungsstand: Vorentwurf	
Planungsträger:				Planung:	
Maßstab: 1:250				Plan-Nr.: 3	
		Erstellungsdatum: Januar 2017			
		Plottdatum: 14.03.2017			