



Beiblatt zur GVO- Vorlage

☒ Eingangsdatum: 21.04.2016

☒ Bauantrag Nr.: BA-1077/16

☐ Bauvoranfrage Nr.:

Baugenehmigungsfreie Vorhaben

☒ nach § 55 Anl. 2 Abschnitt V Nr. 1 HBO

☐ nach § 56 HBO

Bauvorhaben:

Anbringung einer unbeleuchteten Plakatanschlagtafel

Antragsteller:

Standortfabrik Frau Tracy Plotzi, Großer Ring 6, 46286 Dorsten

Ortsteil:

Wiesbadener Str. 19, 65529 Waldems

Flur, Flurstück:

5, 41/2

B-Plan

☐ ja

☒ nein

 Stellungnahme des
Ortsbeirates

☐ liegt vor

☒ liegt nicht vor

 Verwaltungsseitiges
Bedenken

☒ nein

☐ ja, s. beigefügten Vermerk

Stellplätze

Soll:

Nachweis:

Verkehrsrechtliche Stellungnahme:

Keine Bedenken

☐

Bedenken gemäß Anlage

☐

Abteilung I zur Prüfung

Abteilung III Rücklauf am

Erschließungsbeiträge anzufordern/ nachzuveranlagern

ja

nein

Wasser

☐
☐

Kanal

☐
☐

Straße

☐
☐

Abteilung II zur Prüfung

Abteilung III Rücklauf am

65529 Waldems, den 26.04.2016

Gefertigt:

3A-1077/16

Fotoblatt zum Bauantrag-Nr. 1650215 vom 07.04.2016

65529 Waldems, Wiesbadener Str. 19



STANDORT **FABRIK**

STANDORTEFABRIK

Großer Ring 6
46286 Dorsten
Tel.: 02369/9261985
Fax: 02369/9261986

HESEN



Amt für Bodenmanagement Limburg a. d. Lahn

Berner Straße 11
65552 Limburg a. d. Lahn

Flurstück: 41/2
Flur: 5
Gemarkung: Niederems

Gemeinde: Waldems
Kreis: Rheingau-Taunus
Regierungsbezirk: Darmstadt

Auszug aus dem Liegenschaftskataster

Liegenschaftskarte 1 : 500

Hessen

Erstellt am 06.04.2016

Antrag: 100675758-1

AZ: 0086

5567315



5567205

Maßstab 1:500



Meter

STANDORTEBRIK

Großer Ring 6


46288 Dorsten

Tel.: 02369/9261985

Fax: 02369/9261986

65529 Waldems, Wiesbadener Str. 19

Maßstab 1:50

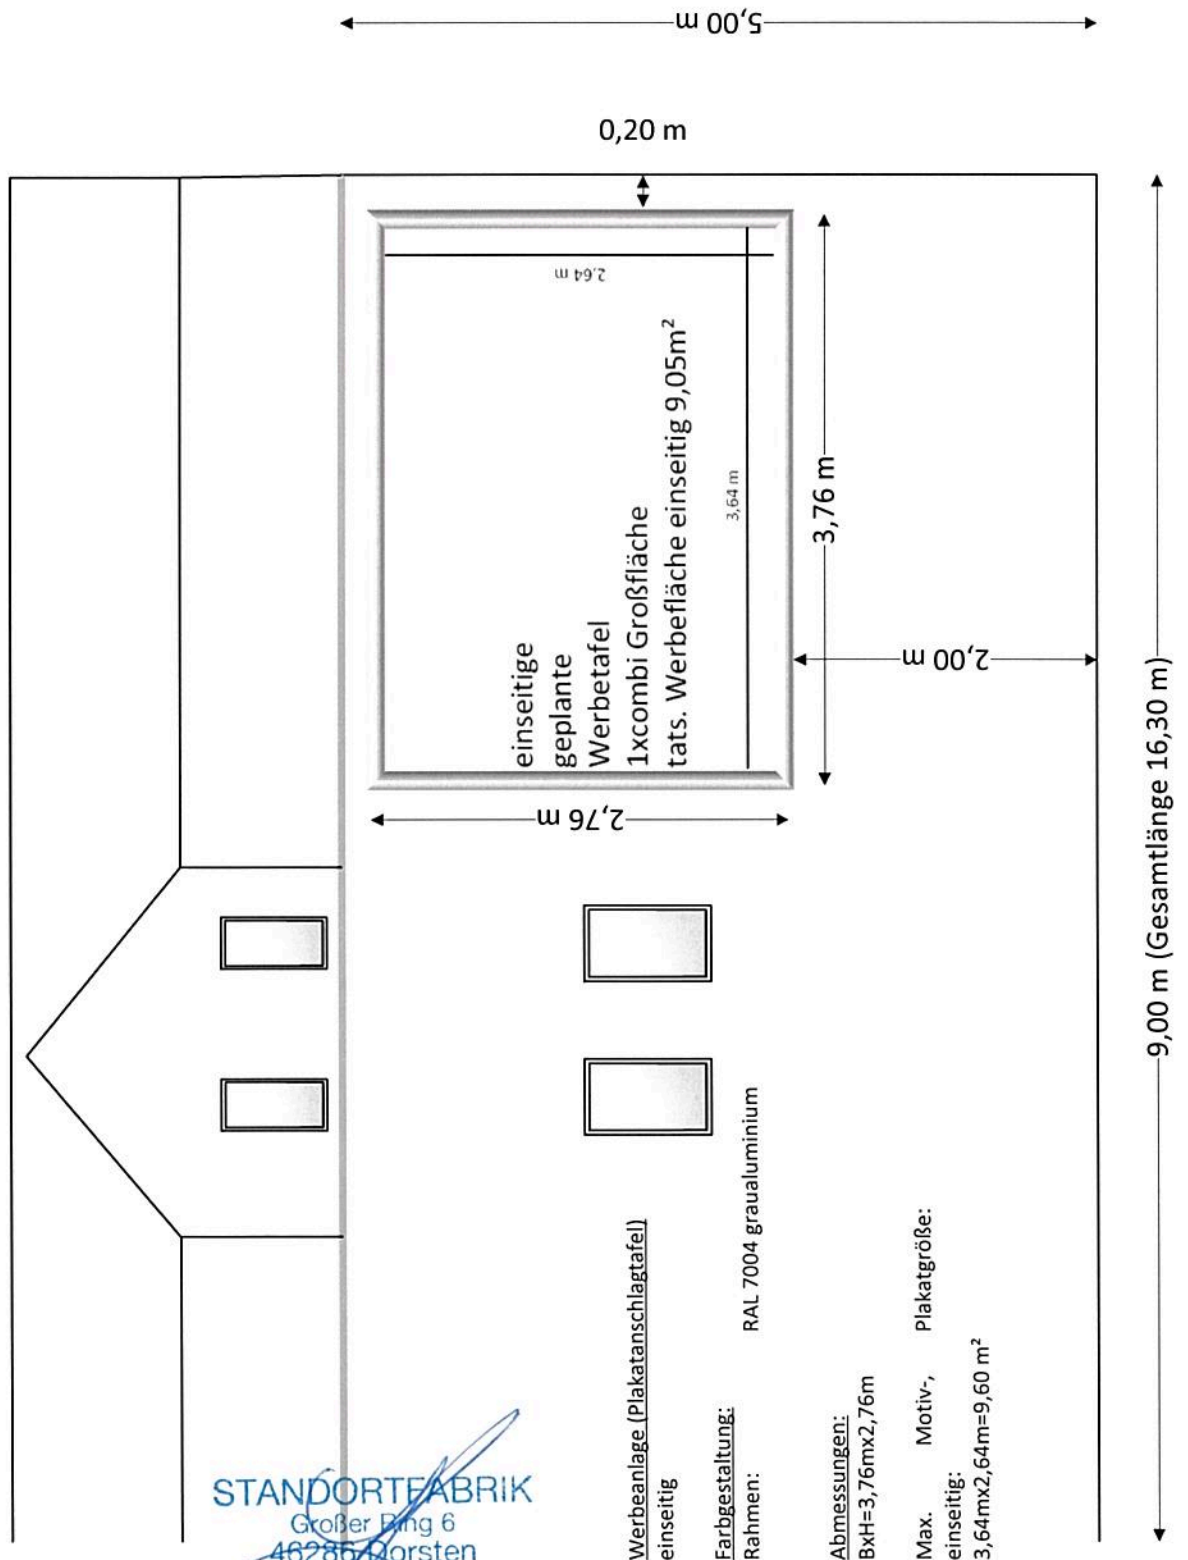

STANDORTEFABRIK

Großer Ring 6
46285 Dorsten
Tel.: 02369/9261985
Fax: 02369/9261986