



rucksache Nr. 2764-75

Mitteilung an Gremien über Bauanträge

Eingangsdatum: 29.07.2015

Baugenehmigungsfreie Vorhaben

Bauantrag Nr.: **BA-01800-15**

☐ nach § 55 i. V. m. Anlage 2 HBO

Bauvoranfrage Nr.:

☐ nach § 56 HBO

Bauvorhaben: Anbau einer Gartentreppe

Antragsteller: Frau Eva Tomaschewski

Ortsteil: Bermbach, Am Hahnberg 16

Flur, Flurstück: 1, 107/14

B-Plan ☐ ja

☒ nein

Verwaltungsseitiges Bedenken
☒ nein

☐ ja, s. beigefügten Vermerk

Stellplätze Soll:

Nachweis:

Verkehrsrechtliche Stellungnahme:

erforderlich ☐ ja

☒ nein

Keine Bedenken ☐

Abteilung I zur Prüfung

Bedenken gemäß Anlage ☐

Abteilung III Rücklauf am

Erschließungsbeiträge anzufordern/ nachzuverlangen

☐ ja ☒ nein

Einvernehmen erteilt am 10.8.15

65529 Waldems, den 07.08.2015

Gefertigt:

Verteiler:

GVO

Ortsbeirat




Flurstück: 107/11
Flur: 1
Gemarkung: Bernbach

Gemeinde: Waldems
Kreis: Rheingau-Taunus
Regierungsbezirk: Darmstadt

5565315

32450625

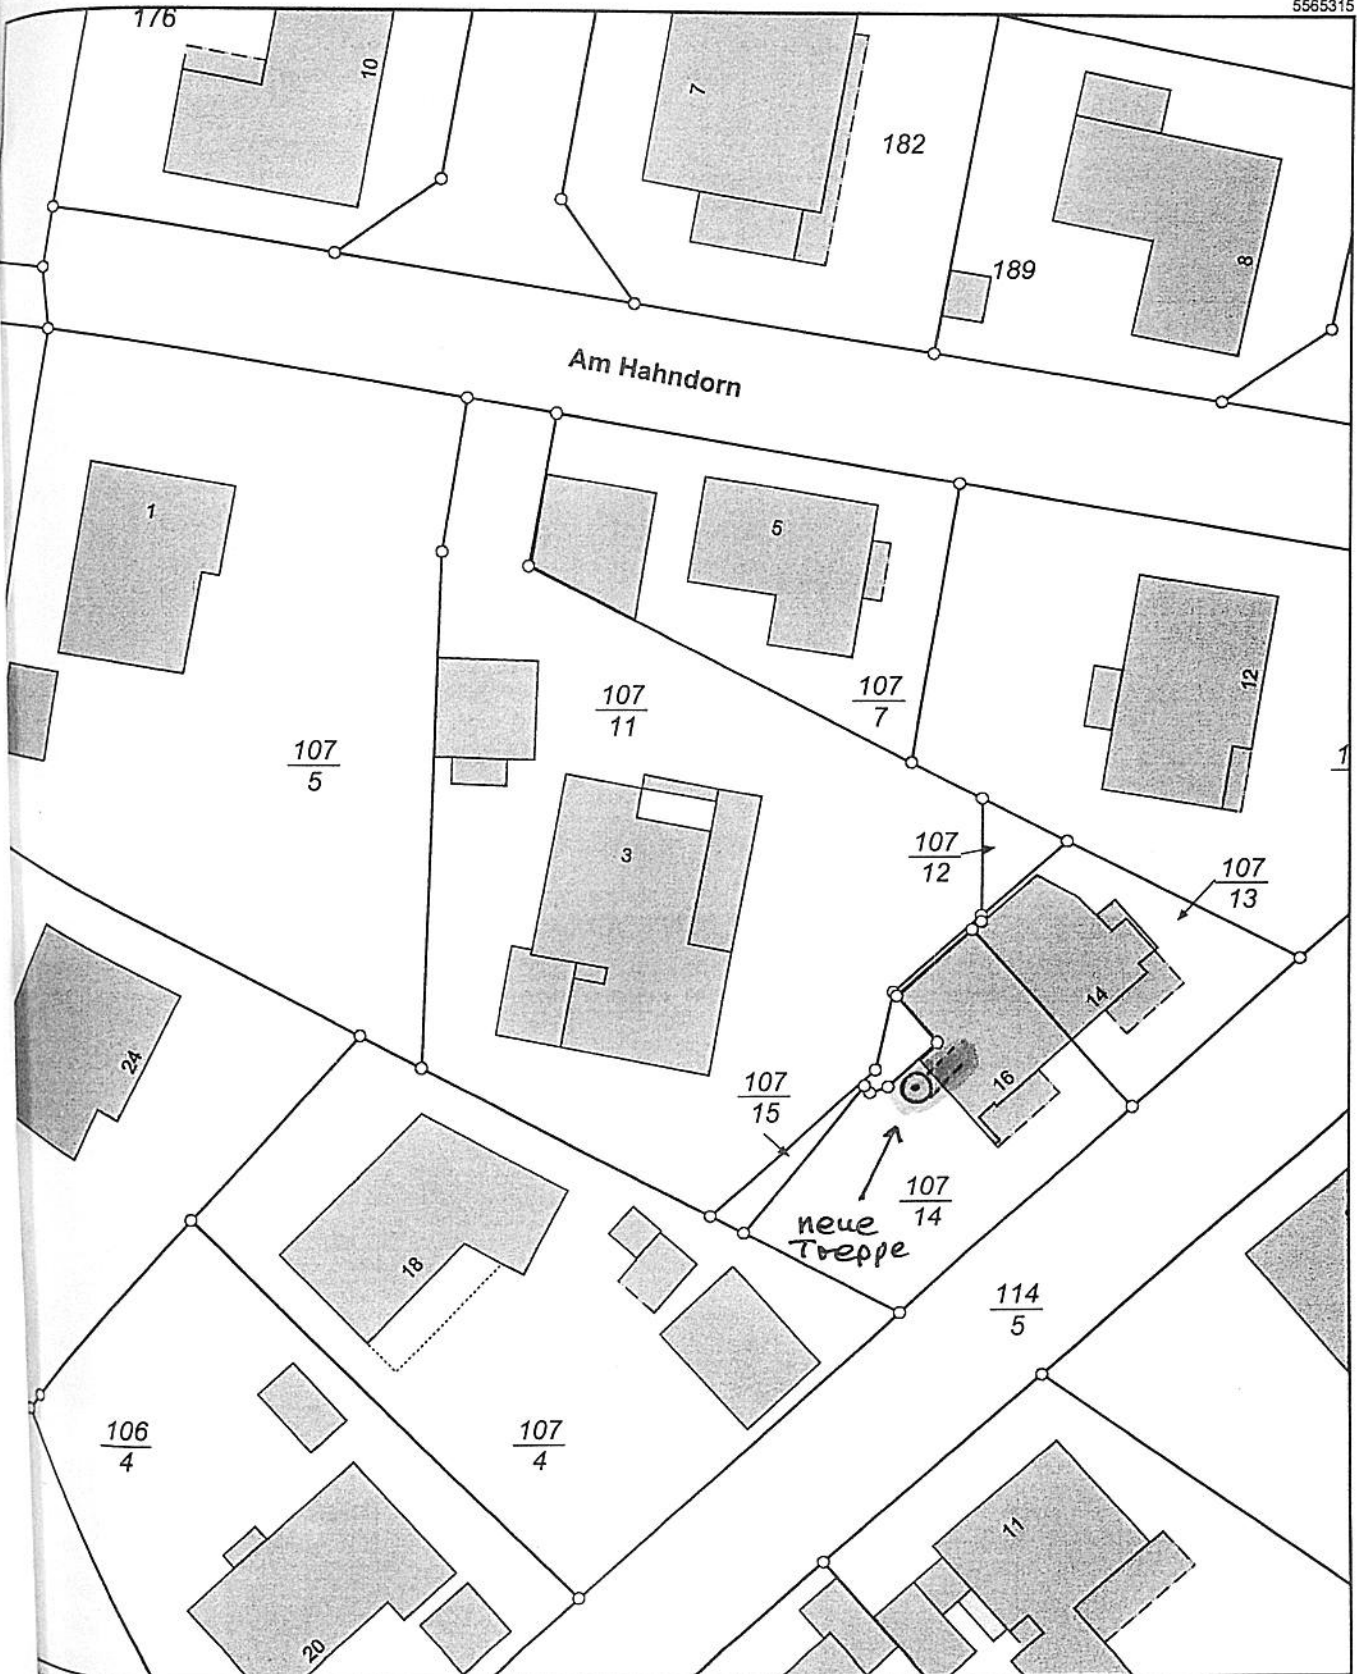

10225

Maßstab 1:500

0 5 10 15 Meter

Seite 1. v. 2